

DAİRE 13 (1+1)

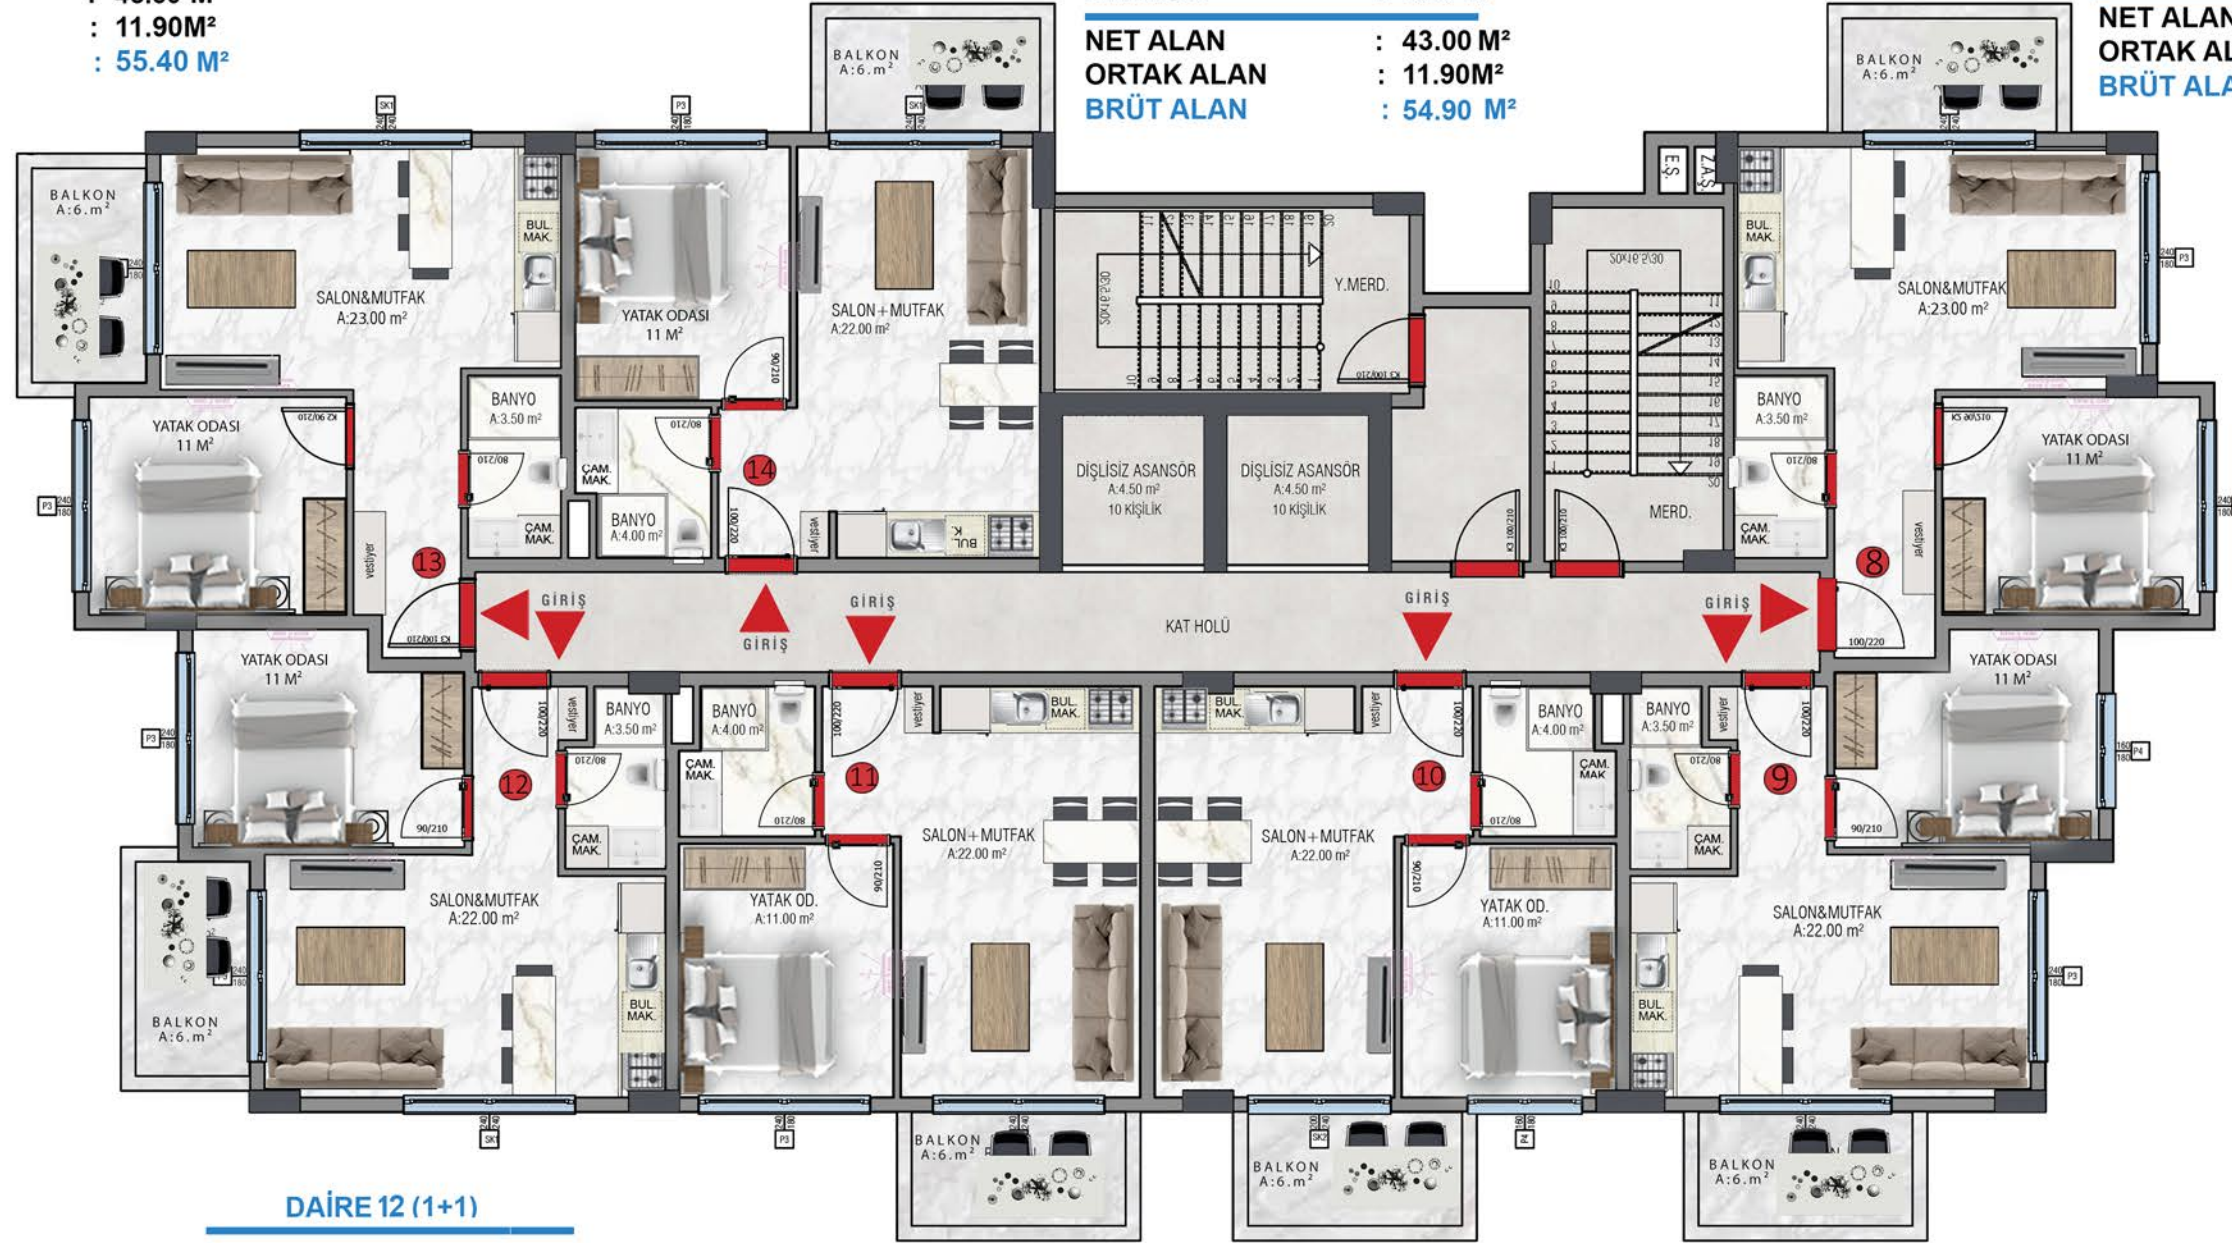
SALON+MUTFAK	: 23.00 M ²
YATAK ODASI	: 11.00 M ²
BANYO	: 3.50 M ²
BALKON	: 6.00 M ²
NET ALAN	: 43.50 M ²
ORTAK ALAN	: 11.90M ²
BRÜT ALAN	: 55.40 M ²

DAİRE 14 (1+1)

SALON+MUTFAK	: 22.00 M ²
YATAK ODASI	: 11.00 M ²
BANYO	: 4.00 M ²
BALKON	: 6.00 M ²
NET ALAN	: 43.00 M ²
ORTAK ALAN	: 11.90M ²
BRÜT ALAN	: 54.90 M ²

DAİRE 8 (1+1)

SALON+MUTFAK	: 23.00 M ²
YATAK ODASI	: 11.00 M ²
BANYO	: 3.50 M ²
BALKON	: 6.00 M ²
NET ALAN	: 43.50 M ²
ORTAK ALAN	: 11.90M ²
BRÜT ALAN	: 55.40 M ²

**DAİRE 12 (1+1)**

SALON+MUTFAK	: 22.00 M ²
YATAK ODASI	: 11.00 M ²
BANYO	: 3.50 M ²
BALKON	: 6.00 M ²
NET ALAN	: 42.50 M ²
ORTAK ALAN	: 11.90M ²
BRÜT ALAN	: 54.40 M ²

DAİRE 11 (1+1)

SALON+MUTFAK	: 22.00 M ²
YATAK ODASI	: 11.00 M ²
BANYO	: 4.00 M ²
BALKON	: 6.00 M ²
NET ALAN	: 43.00 M ²
ORTAK ALAN	: 11.90M ²
BRÜT ALAN	: 54.90 M ²

DAİRE 10 (1+1)

SALON+MUTFAK	: 22.00 M ²
YATAK ODASI	: 11.00 M ²
BANYO	: 4.00 M ²
BALKON	: 6.00 M ²
NET ALAN	: 43.00 M ²
ORTAK ALAN	: 11.90M ²
BRÜT ALAN	: 54.90 M ²

DAİRE 9 (1+1)

SALON+MUTFAK	: 22.00 M ²
YATAK ODASI	: 11.00 M ²
BANYO	: 3.50 M ²
BALKON	: 6.00 M ²
NET ALAN	: 42.50 M ²
ORTAK ALAN	: 11.90M ²
BRÜT ALAN	: 54.40 M ²

1. KAT PLANI